


FASADE MOT NORD VEST

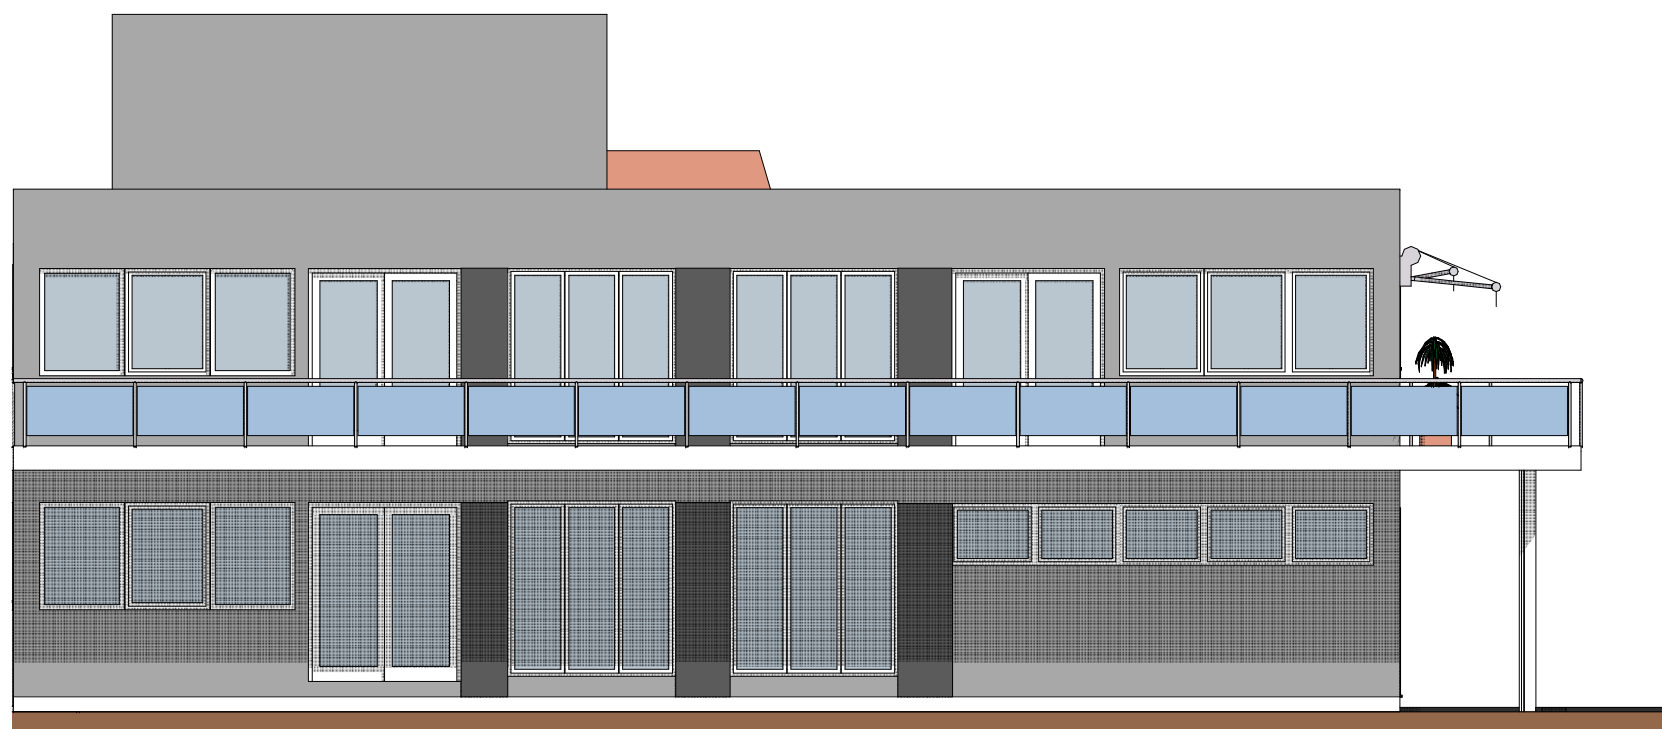

FASADE MOT SØR VEST

© Alle rettigheter tilhører utførende for prosjekteringen, kopiering eller bruk av disse tegningene er forbudt uten skriftlig samtykke

Rev: justering av høyder	Dato: 1.10 .2018 al
Rev: Vinduer	Dato: 10.09.2018 AL
Rev: ENDRA FASADER	Dato: 23.03.18 AL



Tittel:		Godkjent:	
Tiltakshaver		Filnavn: plan 2 etg - Kopi.pln	
Underbakke as		Dato: 03/01/2018	
Nordenden 2		Målestokk: 1:100	
Sand		Kontroll	
		Sign.:	Kontroll:
		AL	
		Gnr./Bnr.: 103/82	
Prosjektnr.:	Tegningsnr.:		
Prosjektnr.	A12		
Type tegning:	Tegningsnr.:		
Fasader	A12		