


FASADE MOT SØR AUST

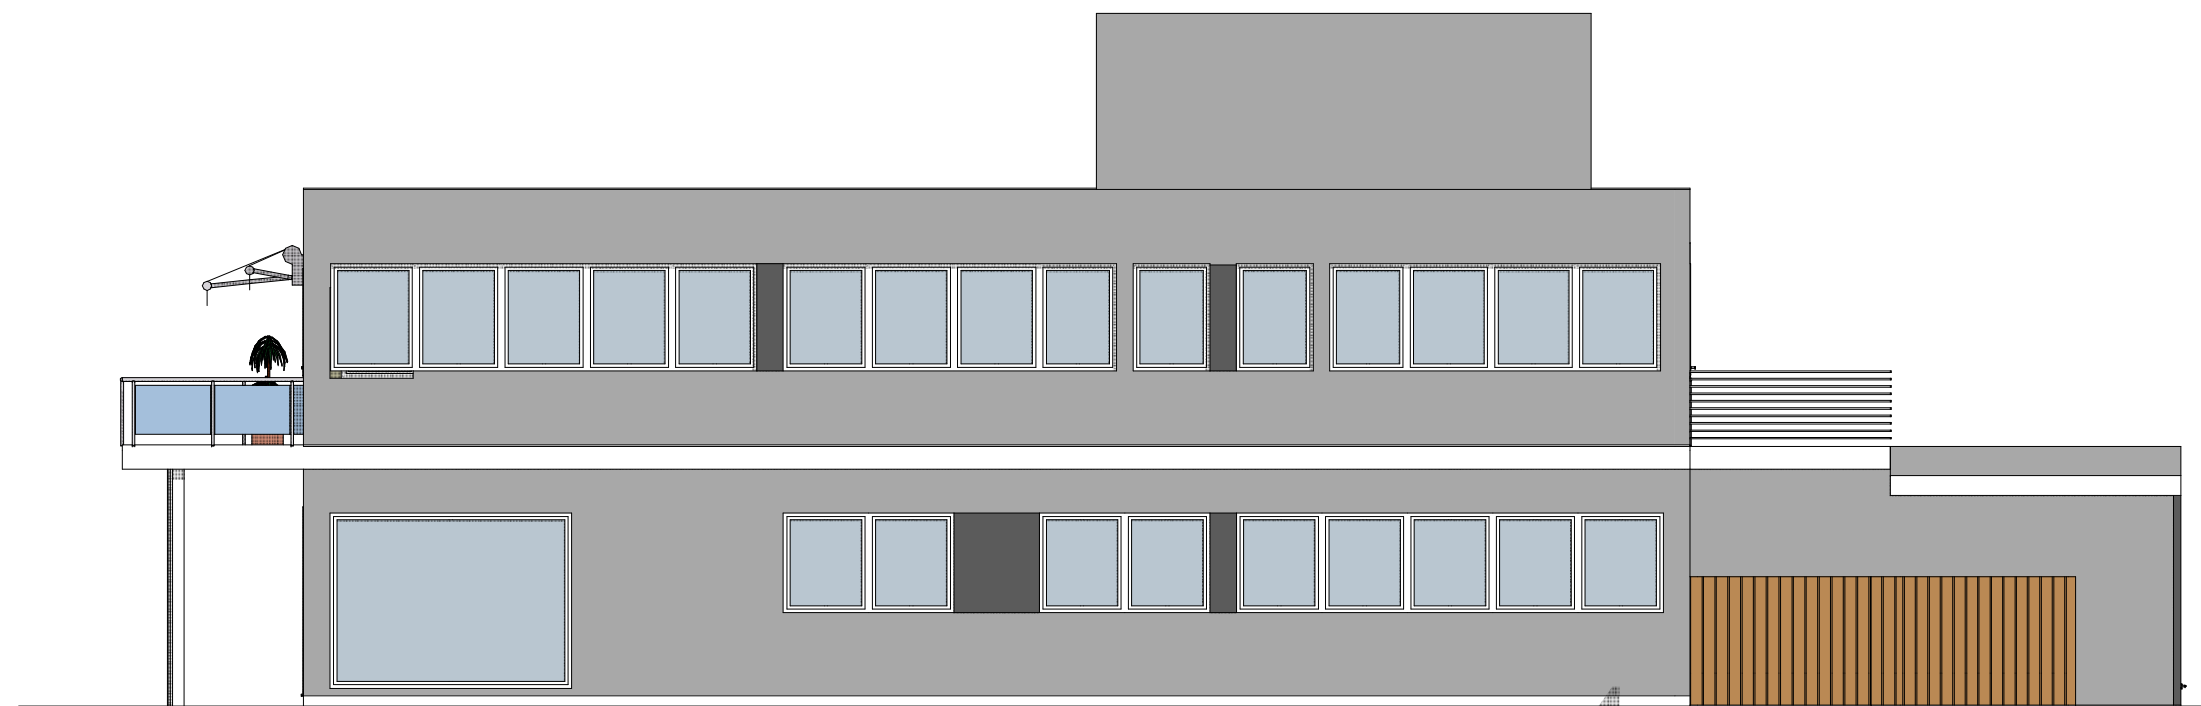

FASADE MOT NORD AUST

© Alle rettigheter tilhører utførende for prosjekteringen, kopiering eller bruk av disse tegningene er forbudt uten skriftlig samtykke

Rev: justering av høyder	Dato: 1.10 .2018 al
Rev: Vinduer	Dato: 10.09.2018 AL
Rev: ENDRA FASADER	Dato: 23.03.18 AL



Tittel:		Godkjent:	
Tiltakshaver		Filnavn: plan 2 etg - Kopi.pln	
Underbakke as		Dato: 03/01/2018	
Nordenden 2		Målestokk: 1:100	
Sand		Kontroll	
Sign.:	AL	Kontroll:	AL
Gnr./Bnr.: 103/82		Tegningsnr.: A13	
Prosjektnr.:	Prosjektnr.	Tegningsnr.:	Tegningsnr.:
		A13	A13
Type tegning: Fasader 2		Tegningsnr.: A13	